RGE OPQIBI L'INGÉNIERIE QUALIFIÉE Efficacité énergétique ENR

Cité Cabinet d'ingénierie thermique & électrique

AMENAGEMENT D'UNE SALLE D'EXPOSITION

MAÎTRE D'OUVRAGE	MAIRIE DE CAPENDU place de l'Hôtel de Ville 11700 Capendu	ARCHITECTE	DELDEBAT - RIVEL 6 Bd Omer Sarrault 11000 Carcassonne
BET FLUIDES	CITE 5, rue de Mazagran 11000 Carcassonne	BUREAU DE CONTRÔLE	SOCOTEC rue de l'Industrie 11800 Trébes
BE STRUCTURE	GCIS 75 rue Guillaume Cailhau 11000 Carcassonne	ECONOMISTE	CEBAT 5, rue de Mazagran 11000 Carcassonne

Révision	Date	Modifications

Designation :

PLAN LOT 4 ELECTRICITE

Echelle: 1:50

Phase	Lot	Numéro de plan	Révision	Numéro de projet	Indice
DCE	4	E L 0 1		2018 - 49	

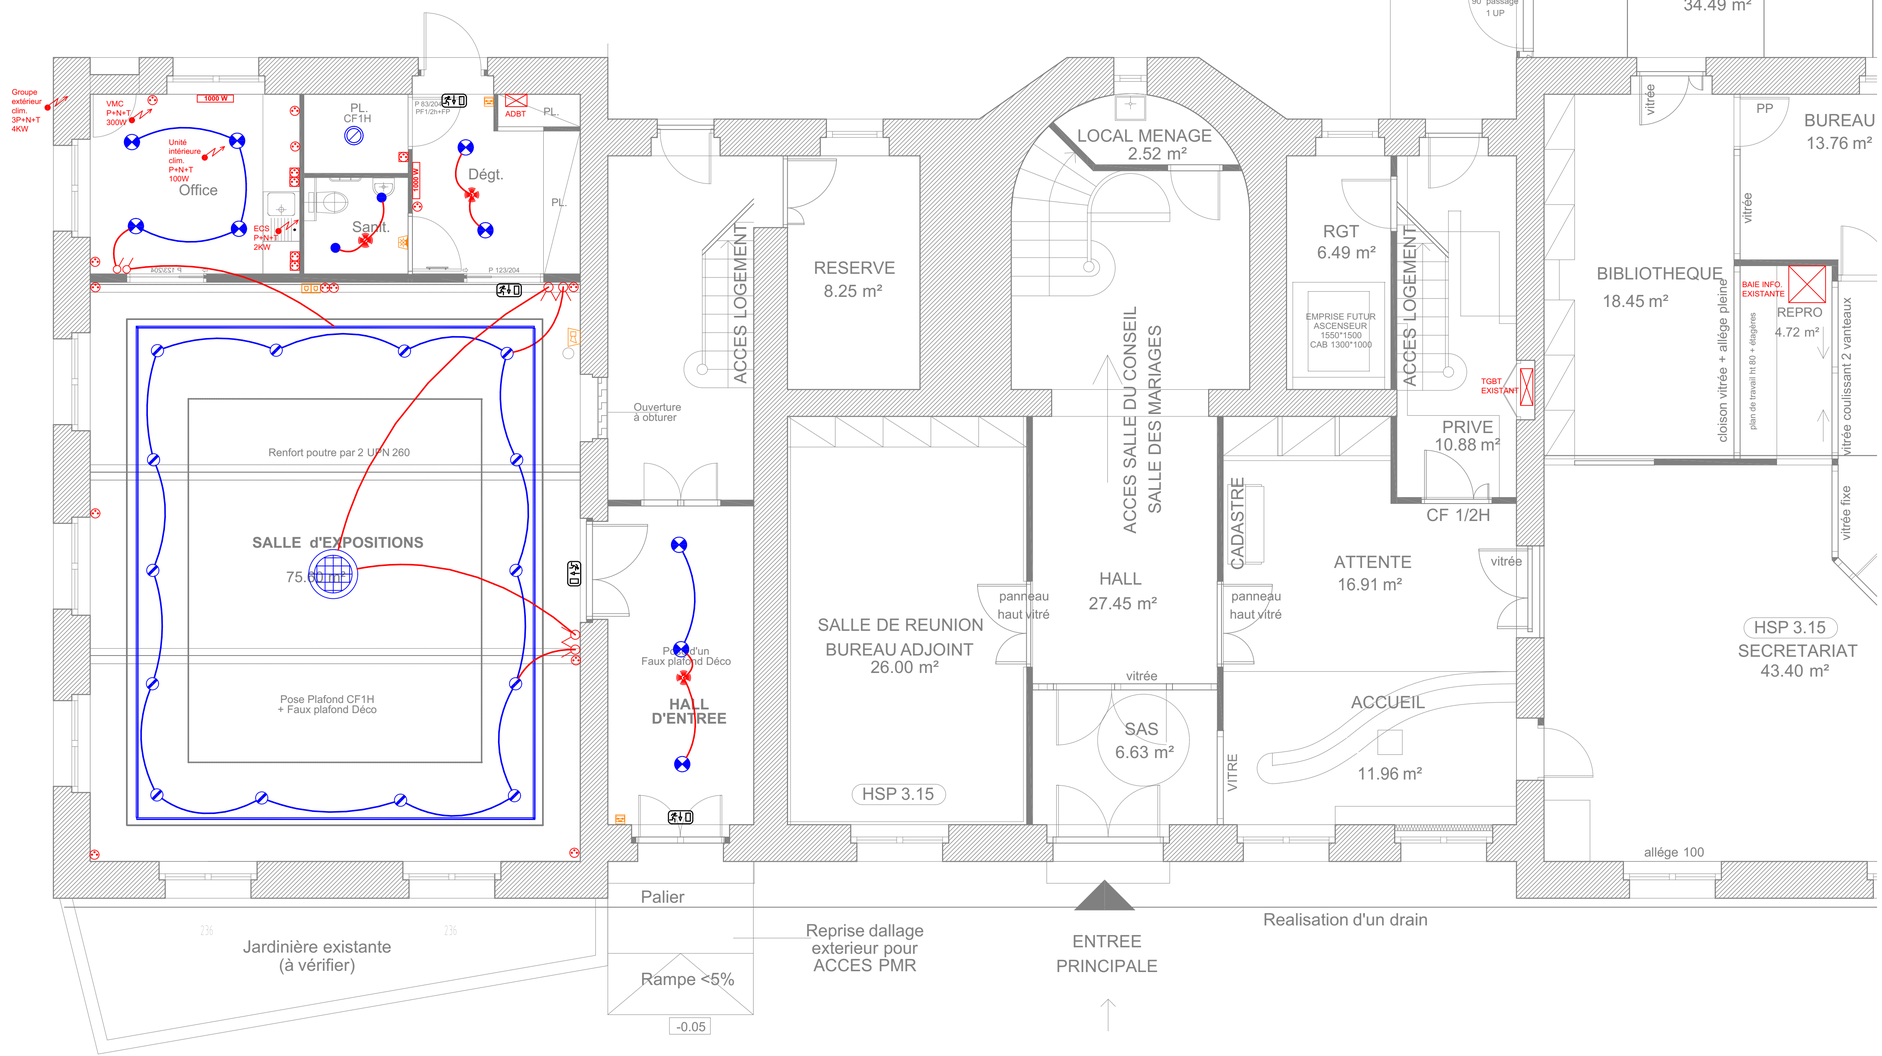

CFA	
	Prise RJ45
	Flash lumineux alarme incendie
	Avertisseur sonore incendie
	Déclencheur manuel alarme incendie
CFO	
	Bloc autonome d'éclairage de sécurité
	Ruban LED
	Downlight encastré LED
	Spot encastré orientable
	Luminaire plafonnier
	Hublot à détection de présence
	Spot encastré
	Prise 2P+T, H=1.20m
	Prise 2P+T, H=30cm
	Interrupteur va et vient
	Interrupteur simple allumage
	Détecteur de présence 360° (plafond)
	Alimentation électrique
1000 W	Panneau rayonnant 1000 W

PARTIE CONCERNEE PAR LE PROJET